


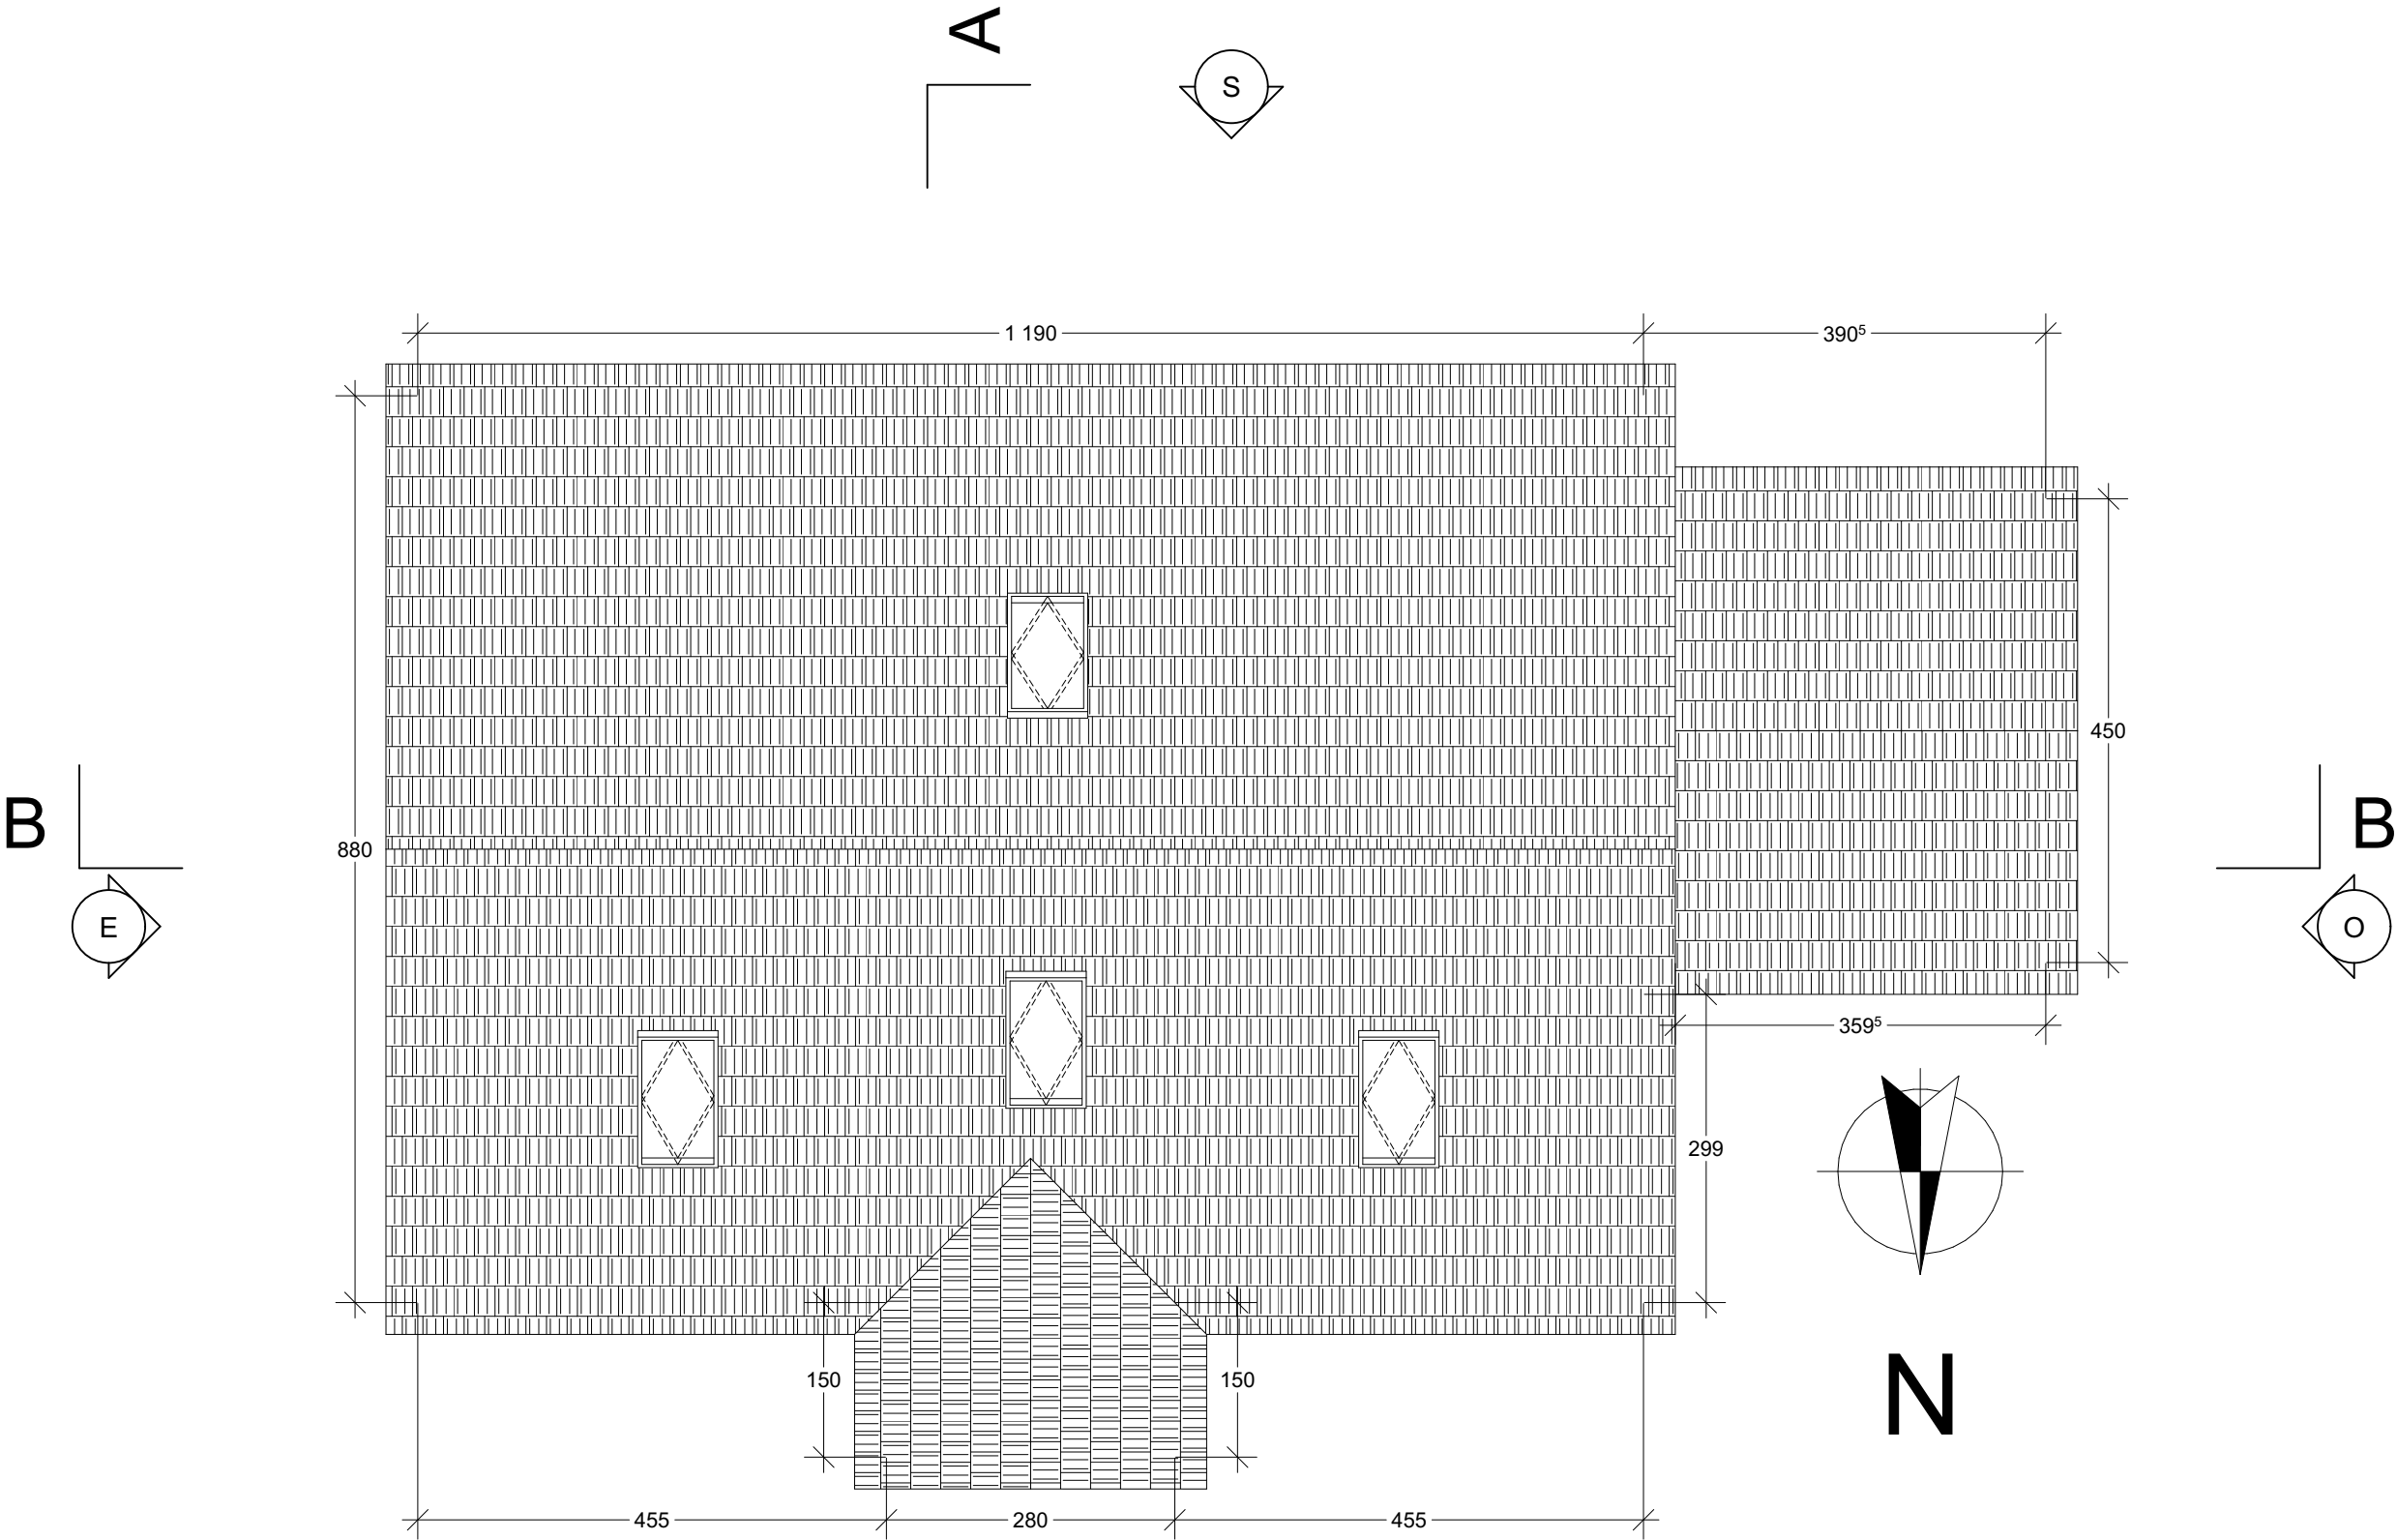

|                                                                                  |                           |                                                                        |  |
|----------------------------------------------------------------------------------|---------------------------|------------------------------------------------------------------------|--|
| Projet :<br>Maison Flammande                                                     |                           | Nom du dessinateur :<br>Mme Laurence Birner                            |  |
| Nom du client et adresse :<br>M. Antoine Arrandel<br>Rue des Vollandes 14 Genève |                           | Bureau et adresse :<br>Asimco<br>Rue de Carouge 56 Genève 1227 Carouge |  |
| Titre :<br>Toiture                                                               | Echelle dessin :<br>1:100 | Date :<br>mercredi, 21 décembre 2022                                   |  |