


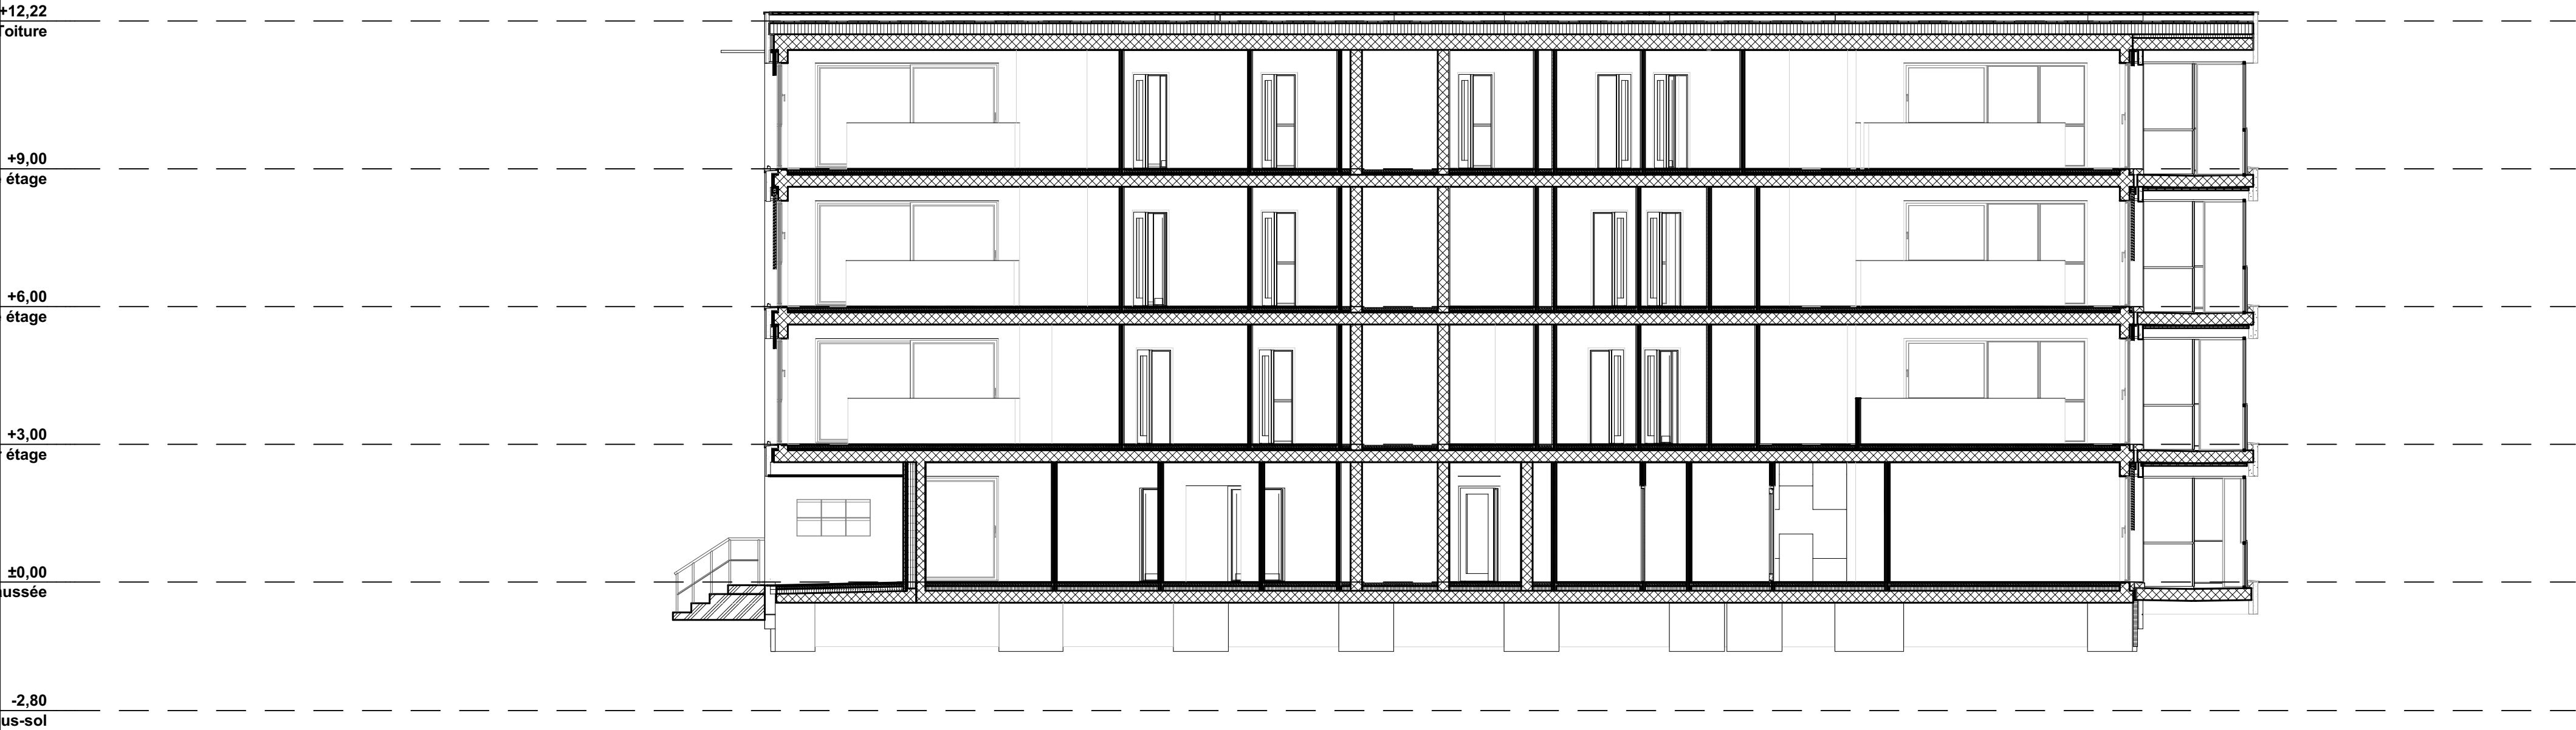

|                  |                                                 |
|------------------|-------------------------------------------------|
| Projet           | CORYLUS                                         |
| Adresse          | 50, chemin de Grange-Canal 1224 Chêne-Bougeries |
| Nom architecte   | Birner Laurence                                 |
| Bureau           | ASIMCO                                          |
| Nom mise en page | Coupe AA                                        |
| Echelle          | 1:100                                           |
| Date             | vendredi, 4 novembre 2022                       |