




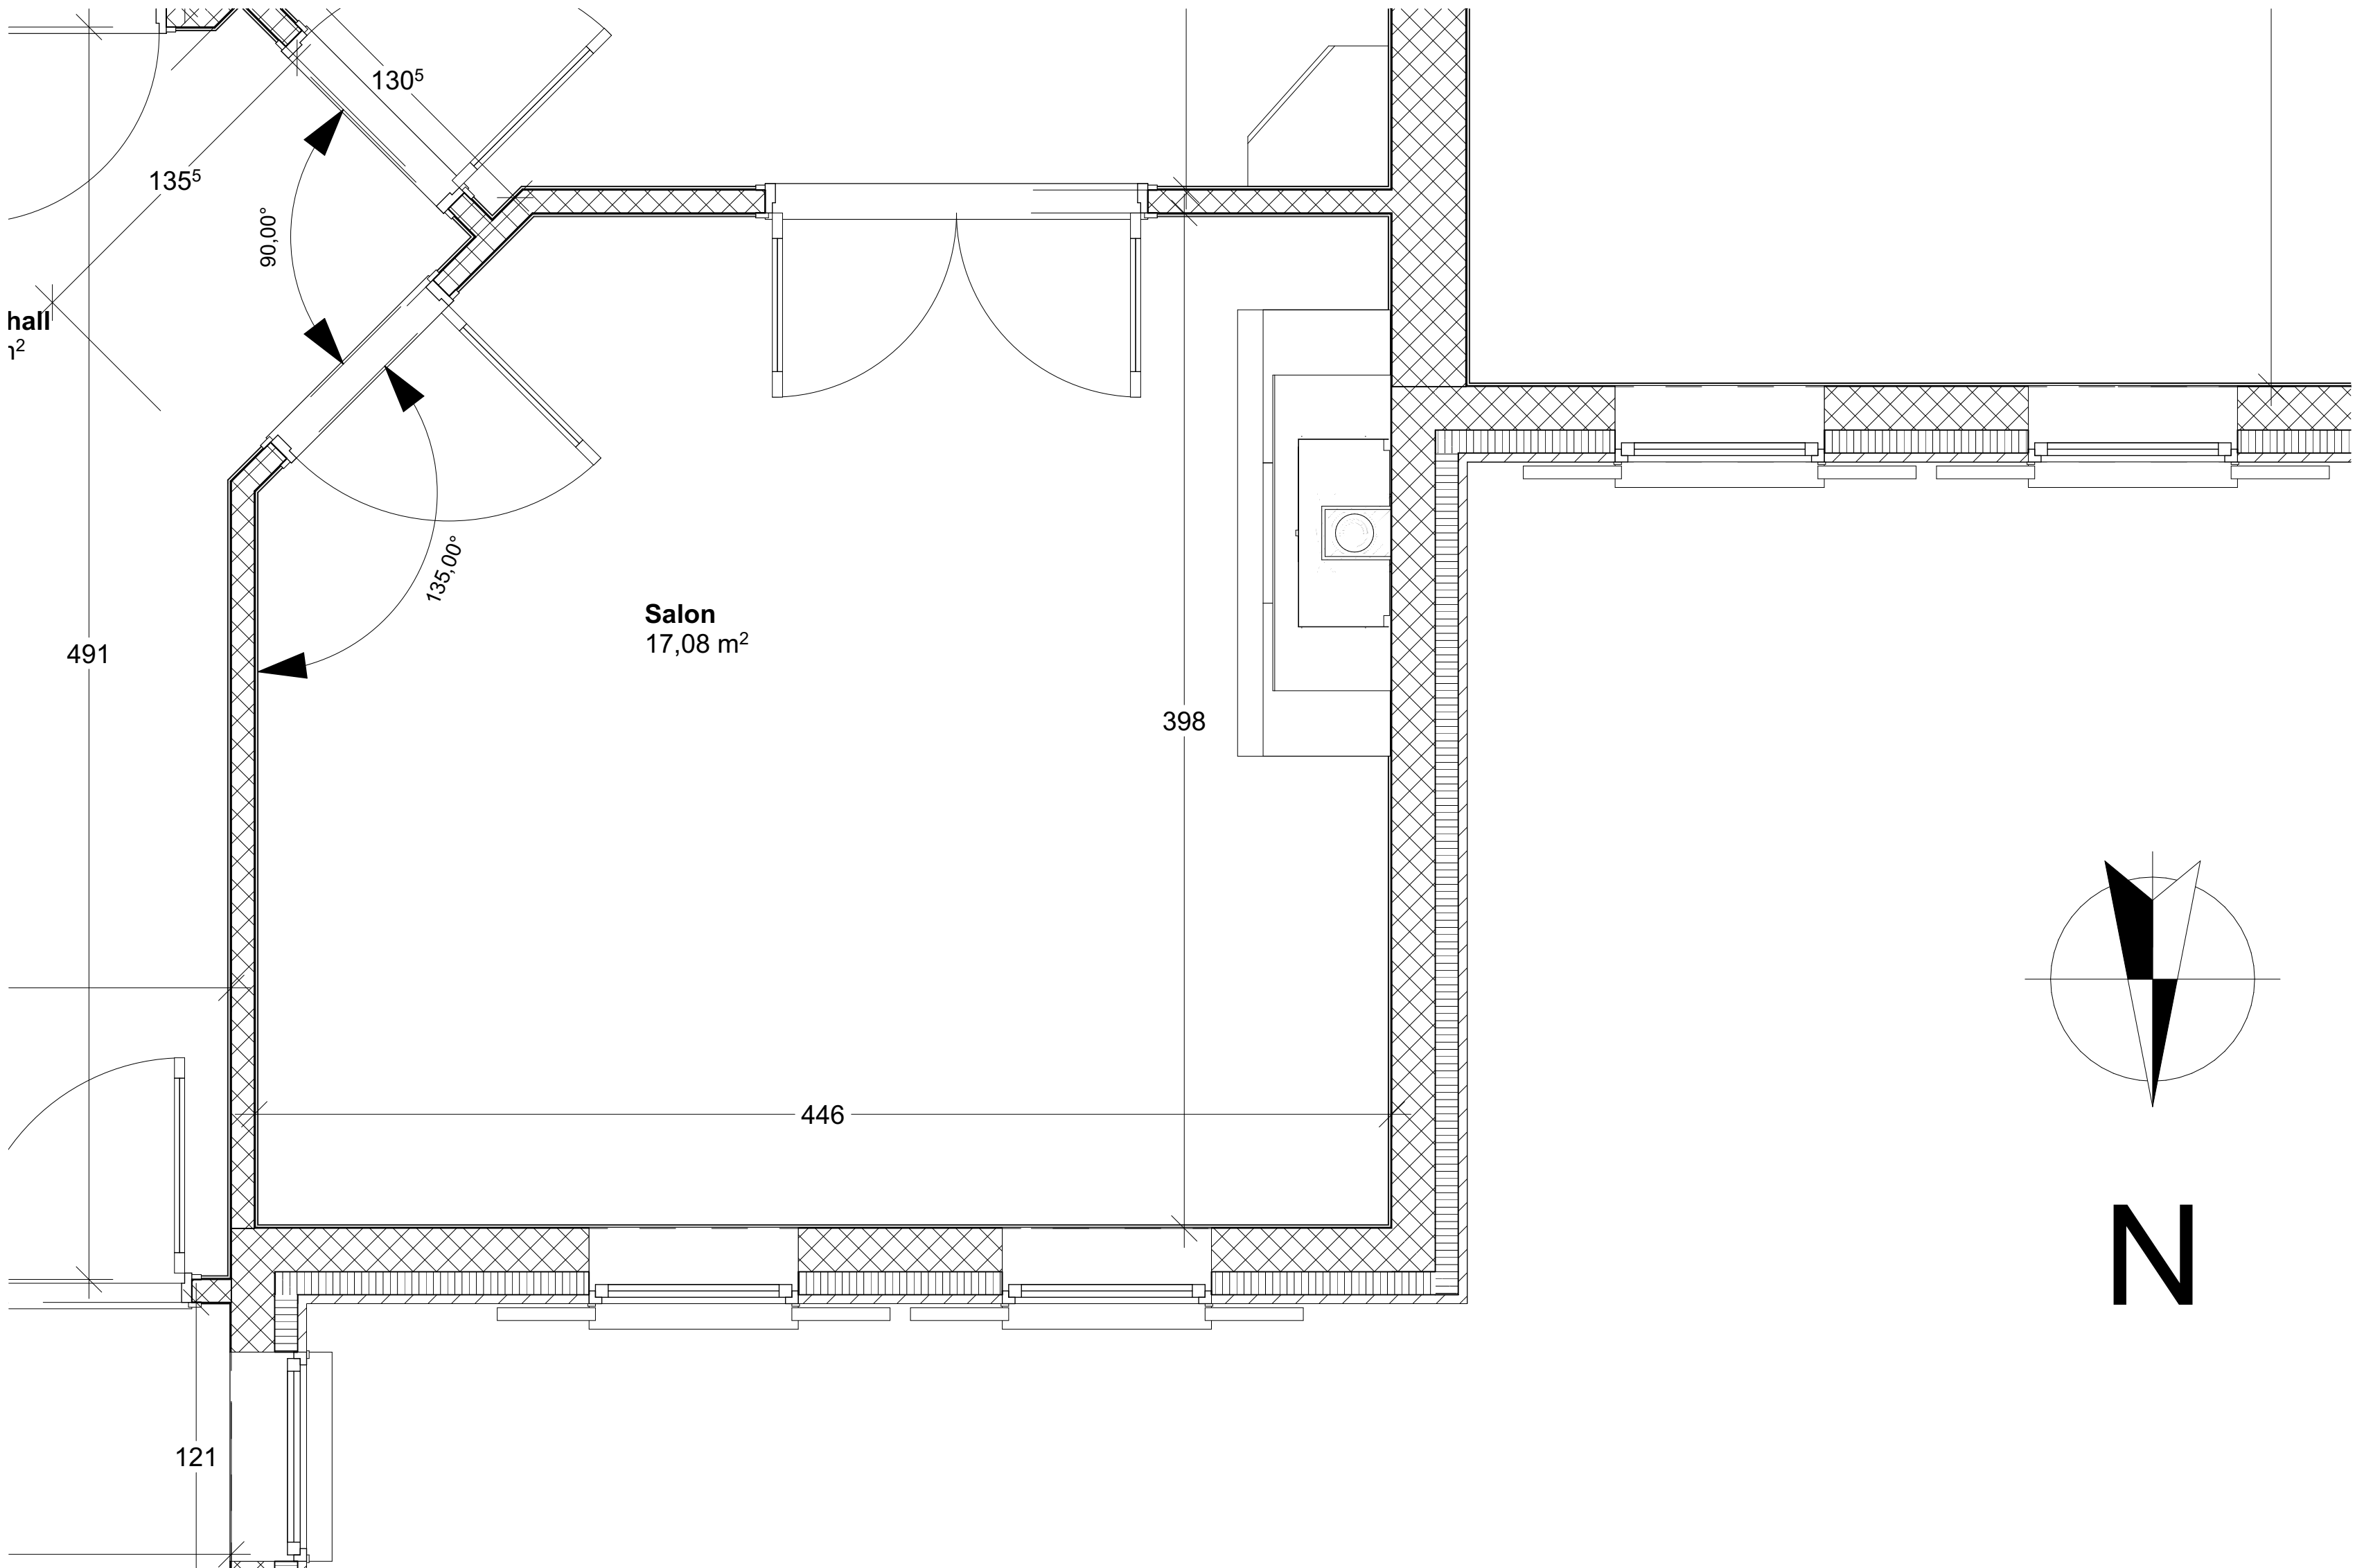

VUE PARTIELLE PLAN REZ-DE-CHAUSSEE SALON

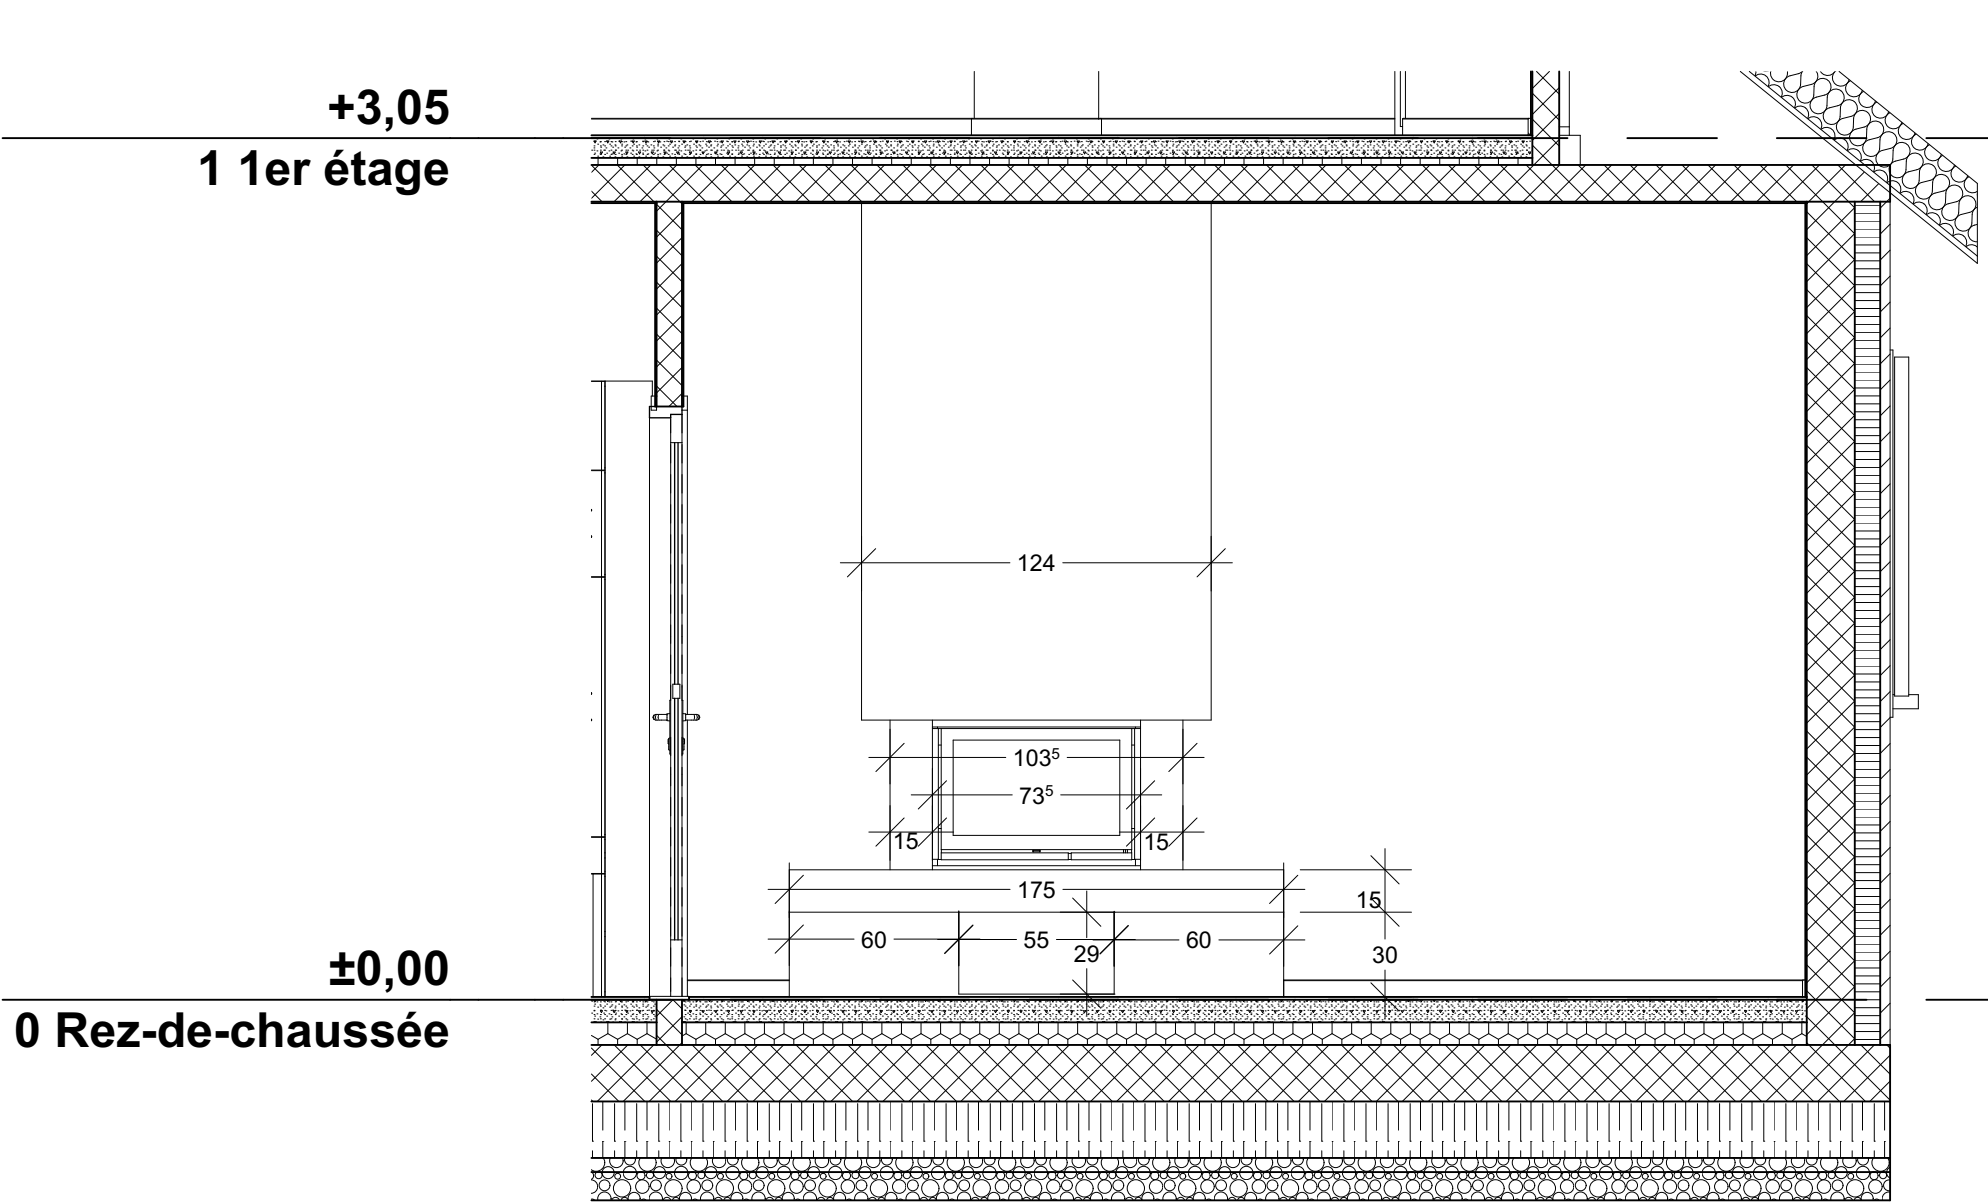

COUPE C

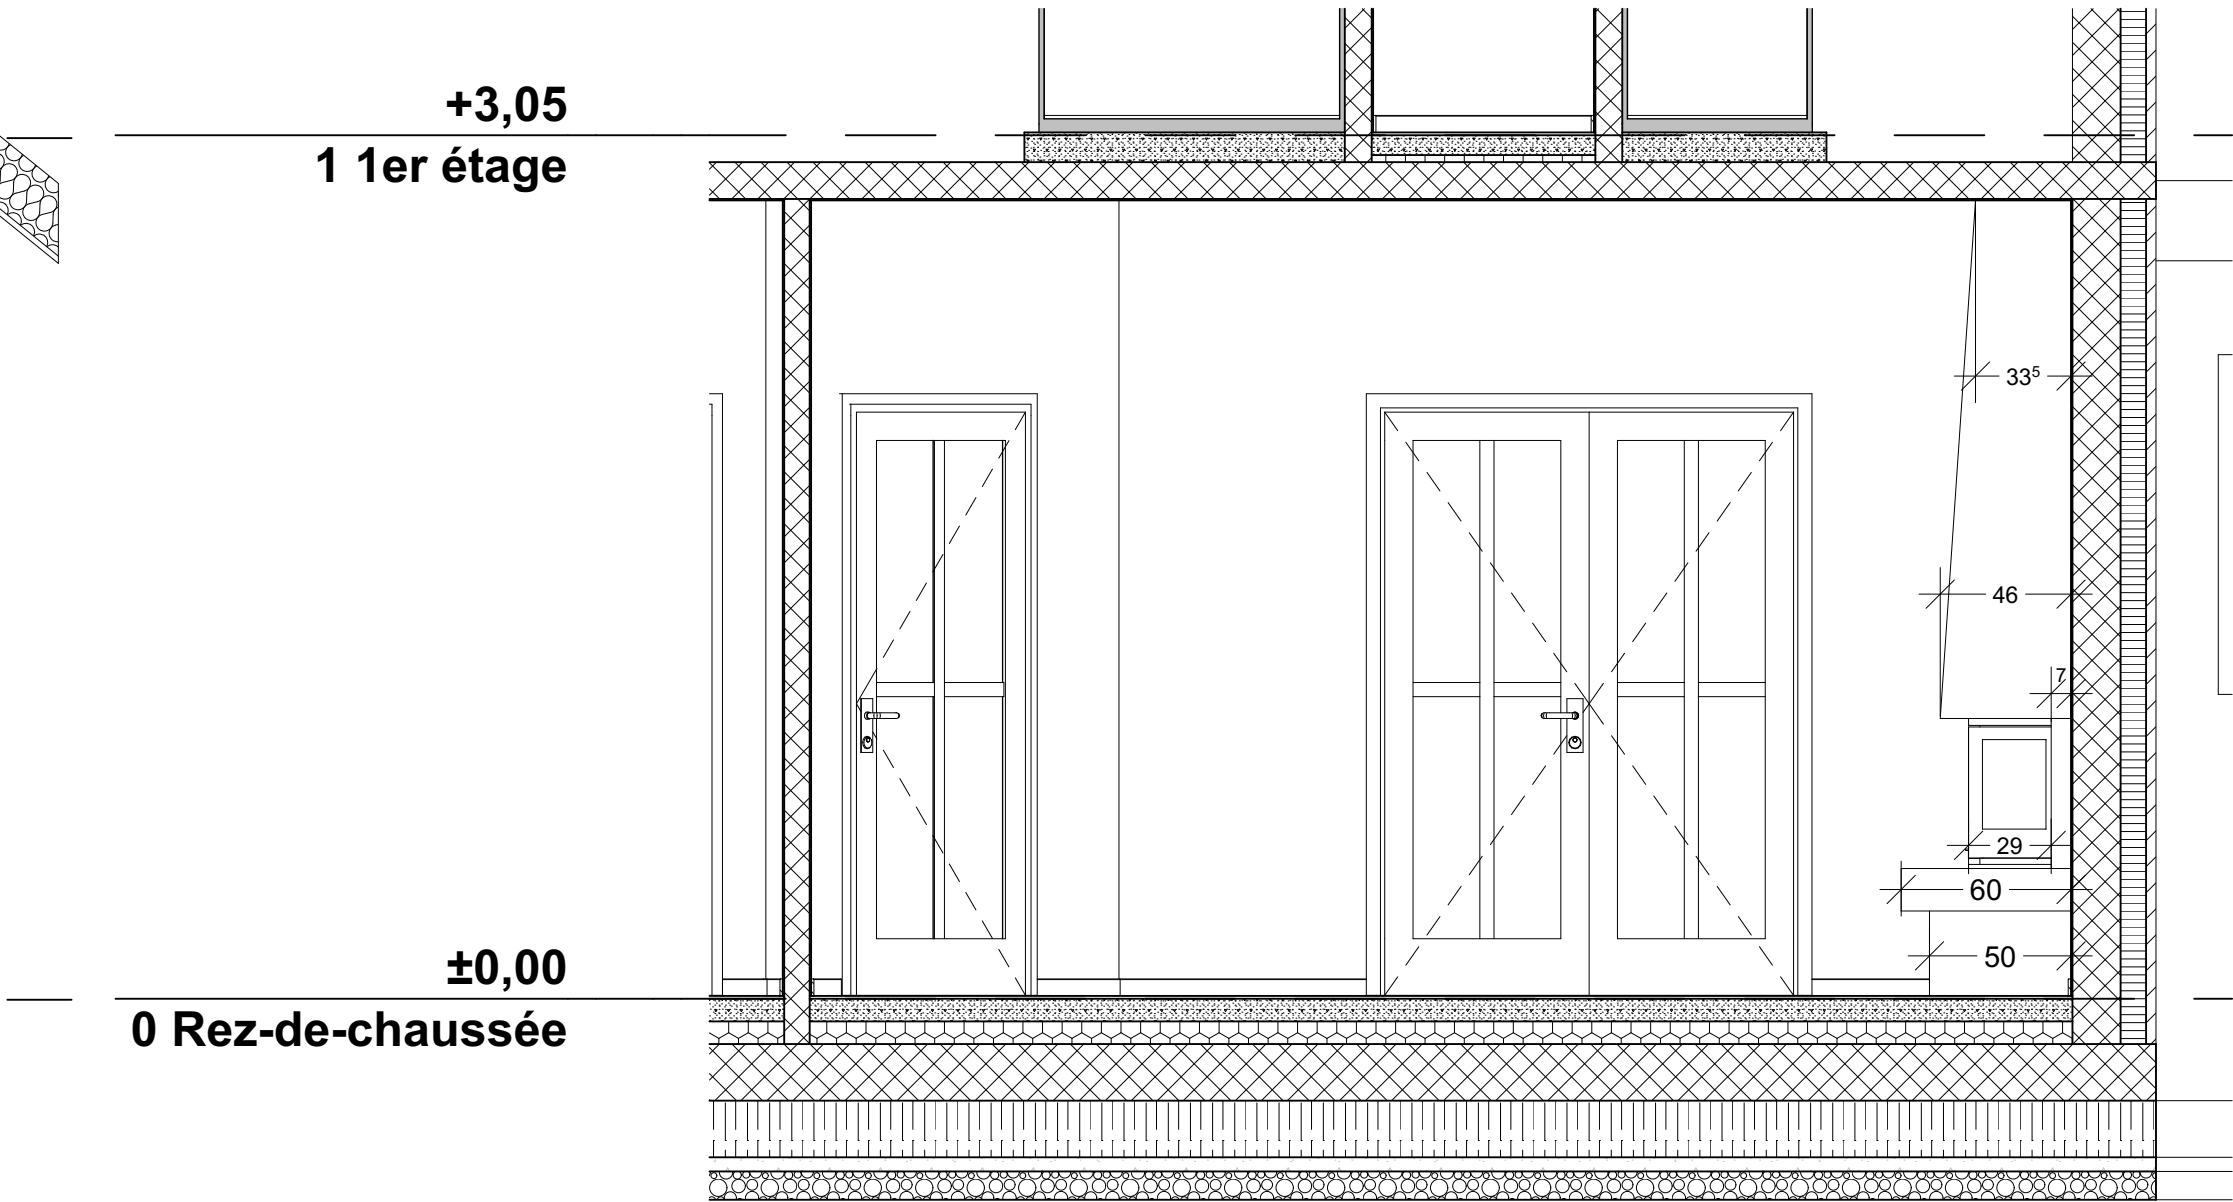

COUPE D

Projet : Maison Flammande	Nom du dessinateur : Mme Laurence Birner	
Nom du client et adresse : M. Antoine Arrandel Rue des Vollandes 14 Genève	Bureau et adresse : Asimco Rue de Carouge 56 Genève 1227 Carouge	
Titre : Salon plan coupe C,D	Echelle dessin : 1:50	Date : mercredi, 21 décembre 2022