


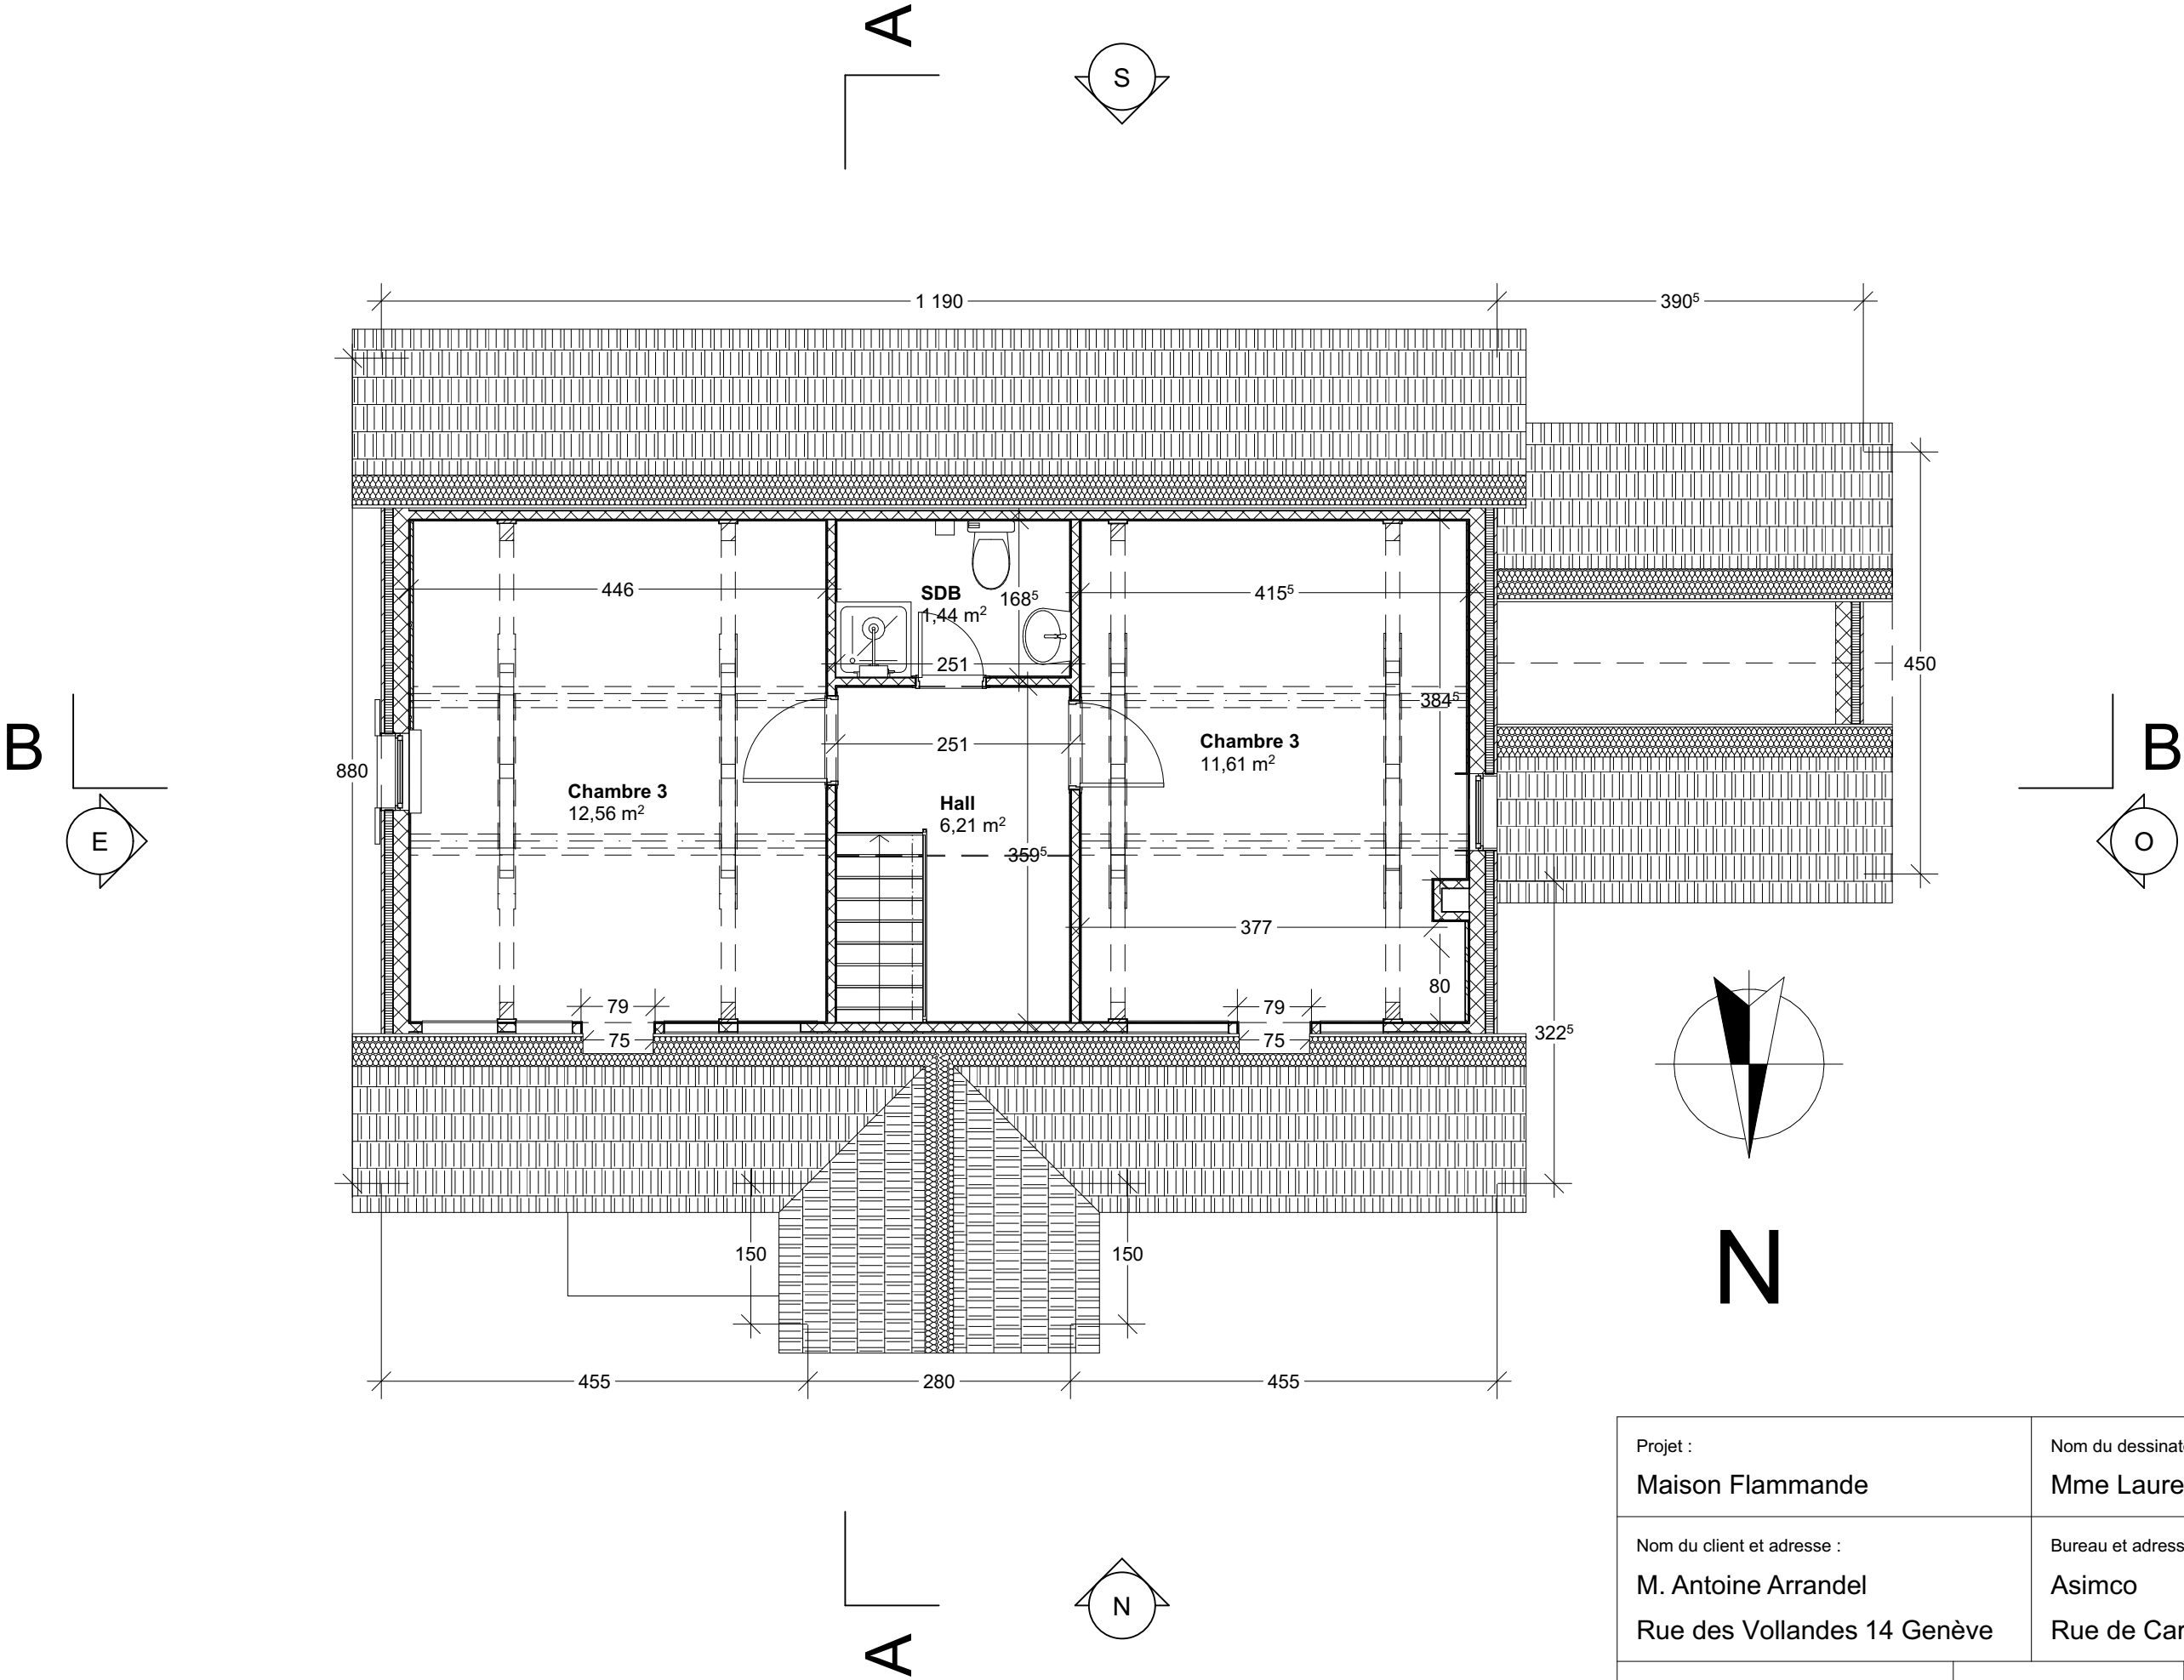

Projet : Maison Flammande		Nom du dessinateur : Mme Laurence Birner	
Nom du client et adresse : M. Antoine Arrandel Rue des Vollandes 14 Genève		Bureau et adresse : Asimco Rue de Carouge 56 Genève 1227 Carouge	
Titre : 1er étage	Echelle dessin : 1:100	Date : mercredi, 21 décembre 2022	