



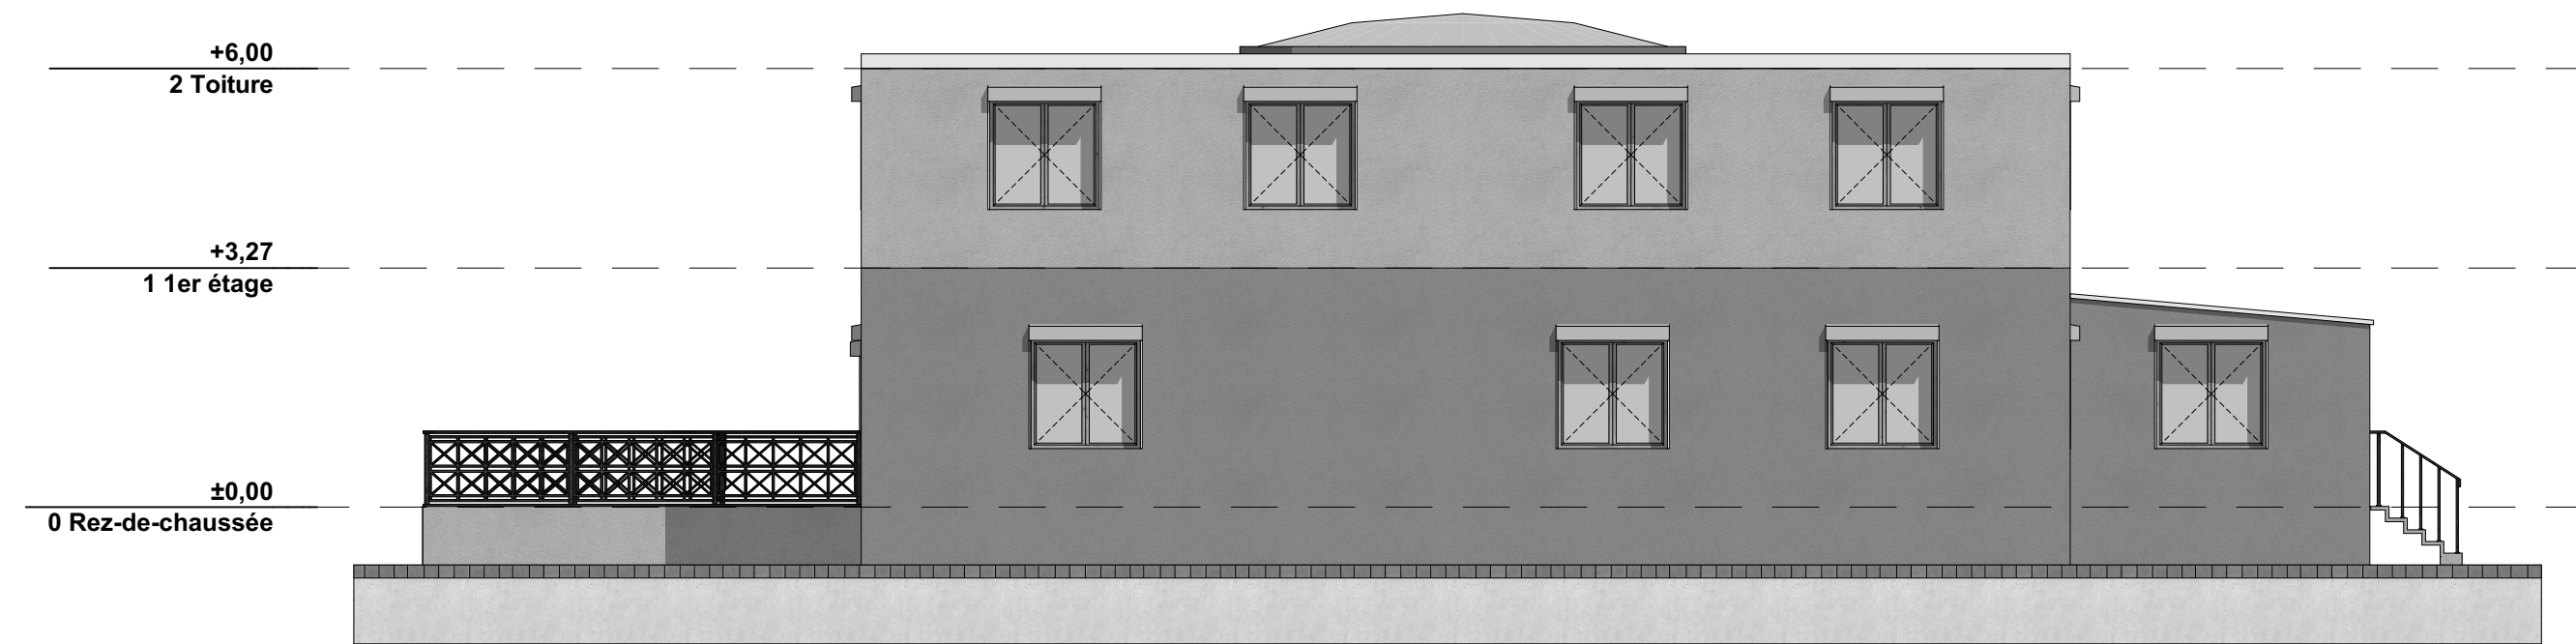

FACADE EST

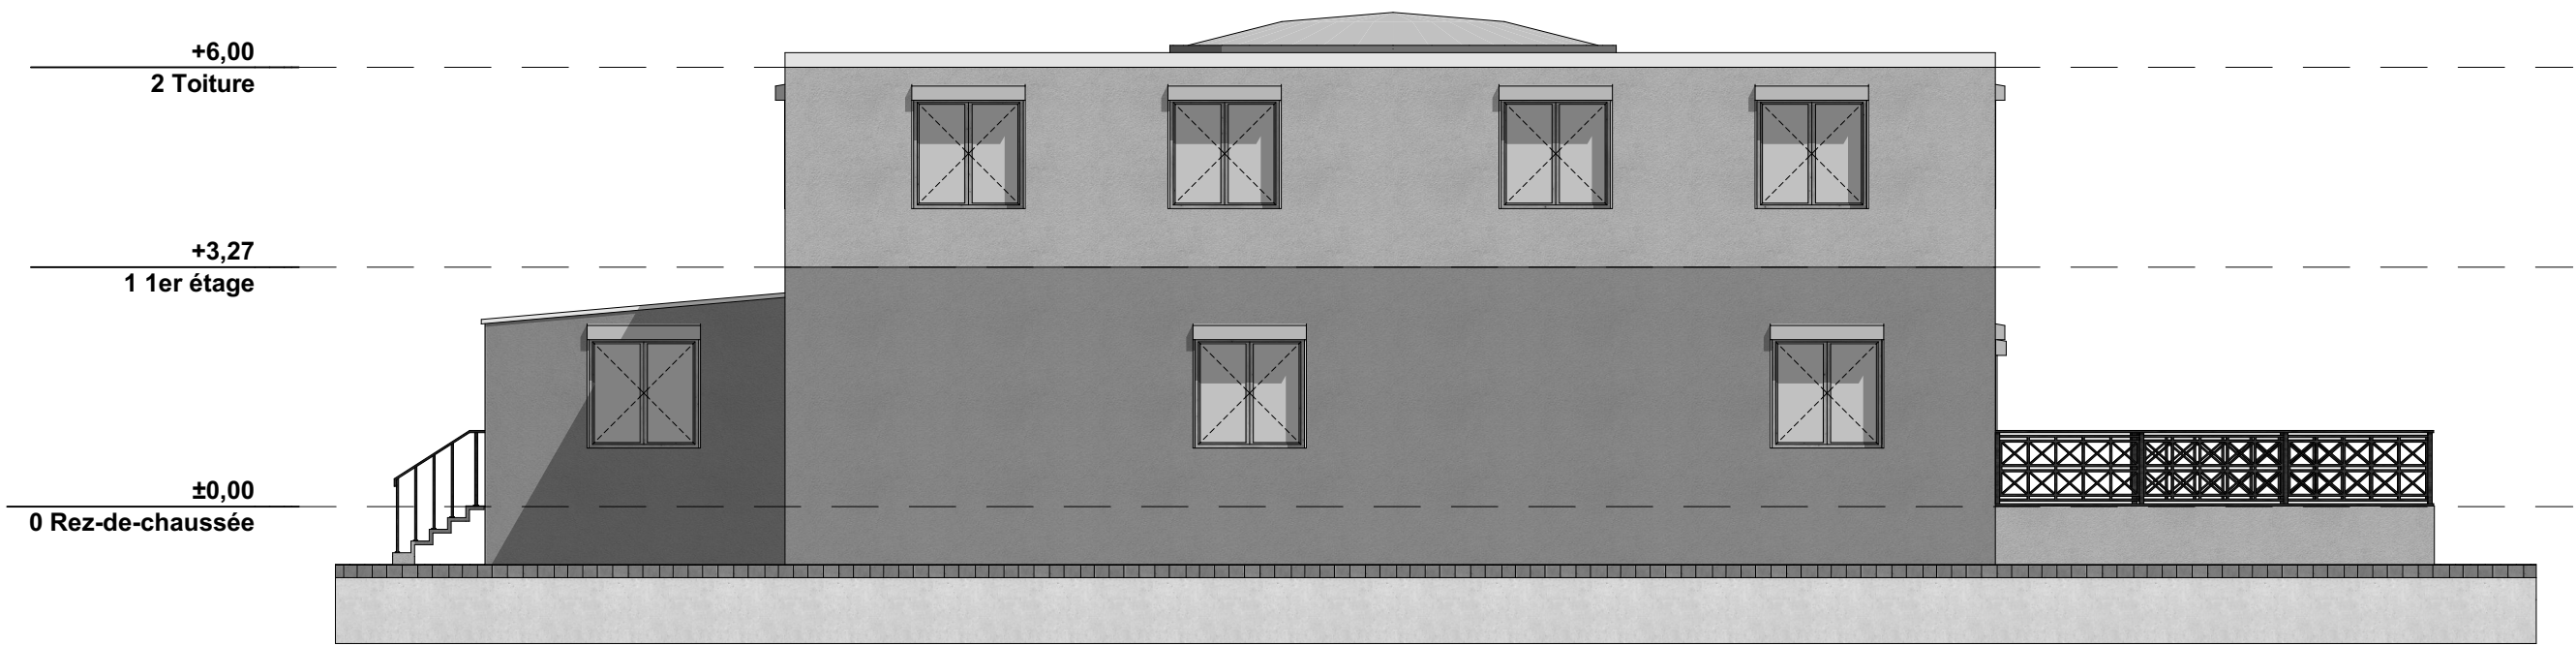

FACADE NORD



FACADE OUEST



FACADE SUD

Projet : Villa		Nom du dessinateur : Laurence Birner	
Nom du client et adresse : Sébastien Perrier 22 chemin de la Mousse 1214 Vernier		Bureau et adresse : Asimco S.A Rue de Carouge 56 1227 Carouge	
Titre : Façades	Echelle dessin : 1:100	Date : mercredi, 18 janvier 2023	