


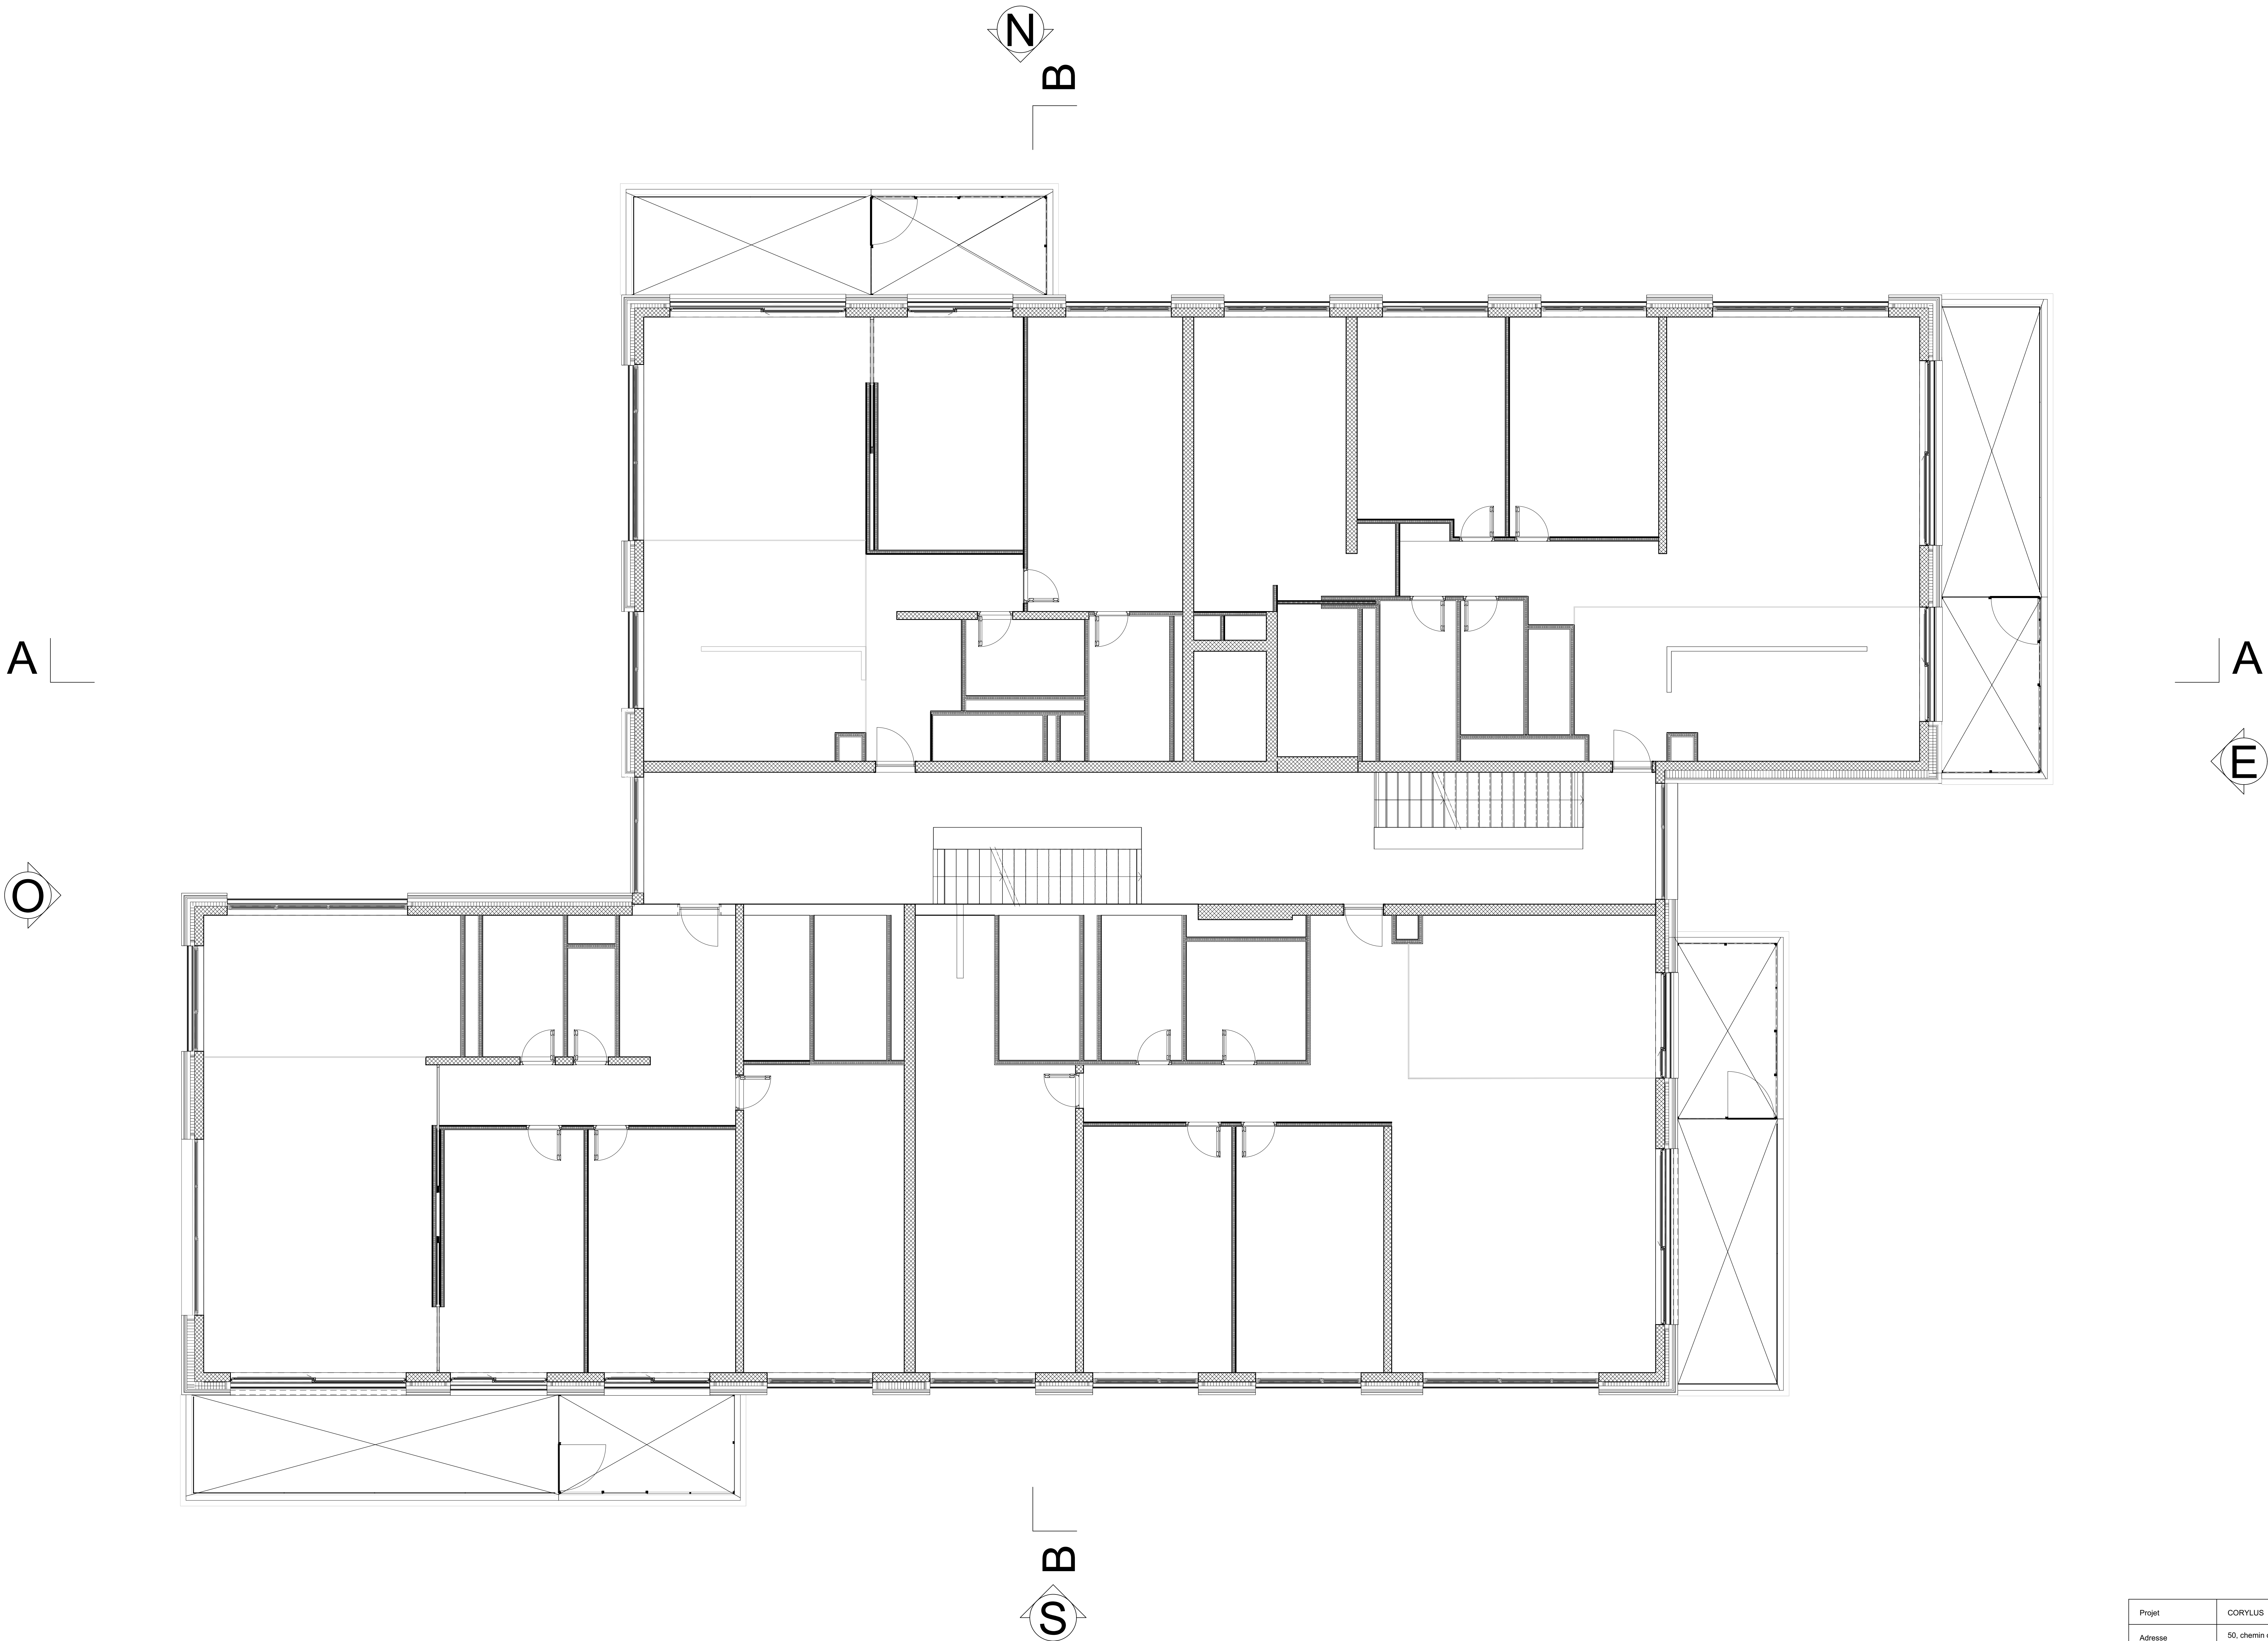

Projet	CORYLUS
Adresse	50, chemin de Grange-Canal 1224 Chêne-Bougeries
Nom architecte	Birner Laurence
Bureau	ASIMCO
Nom mise en page	1er étage
Echelle	1:50
Date	lundi, 7 novembre 2022